

MAPA DO CELÓW PROJEKTOWYCH

GP.Z 6642.1.35.32.2017
województwo: śląskie
powiat: tarnogórski

skala: 1:500

Mapa wykonana przez:
GEOMI. Lemań Koch
42-622 Świerklaniec, ul. Główna 32
NIP: 642202222 REGON: 24278504
tel.: 619 874 787 www.geoml.pl

Jednostka ewid.: 241307_2 Świerklaniec
obręb ewid.: 0002 Orzech, km.: 1
działki: 1392/227, 1390/231, 755/232, 2081/223, 2087/224,
1253/224 i inne
ul.: Wieczorków
sekcja: 6.133.29.07.3.1
układ współrzędnych prostokątnych płaskich: 2000/18
układ wysokościowy: Kronstadt 86

W zakresie opracowania mapy brak MPZP.
Nie badano służebności gruntowych.
Mapa powstała na podstawie danych pozyskanych z PZGK, uzupełnionych pomiarem terenowym.
W zakresie opracowania brak jest projektów uzgodnionych na ZUDP i nie zrealizowanych w terenie na dzień opracowania mapy.


stan na dzień: 21.12.2017r.

Nie wyklucza się istnienia w terenie innych nie wykazanych na niniejszej mapie urządzeń podziemnych, które nie były zgłoszone do inwentaryzacji.

Orientacja skala 1:10000

Legenda:

- - - granice działek
- zakres opracowania
- sieć wodociągowa
- sieć gazowa
- sieć kanalizacyjna
- sieć elektroenergetyczna
- sieć telekomunikacyjna

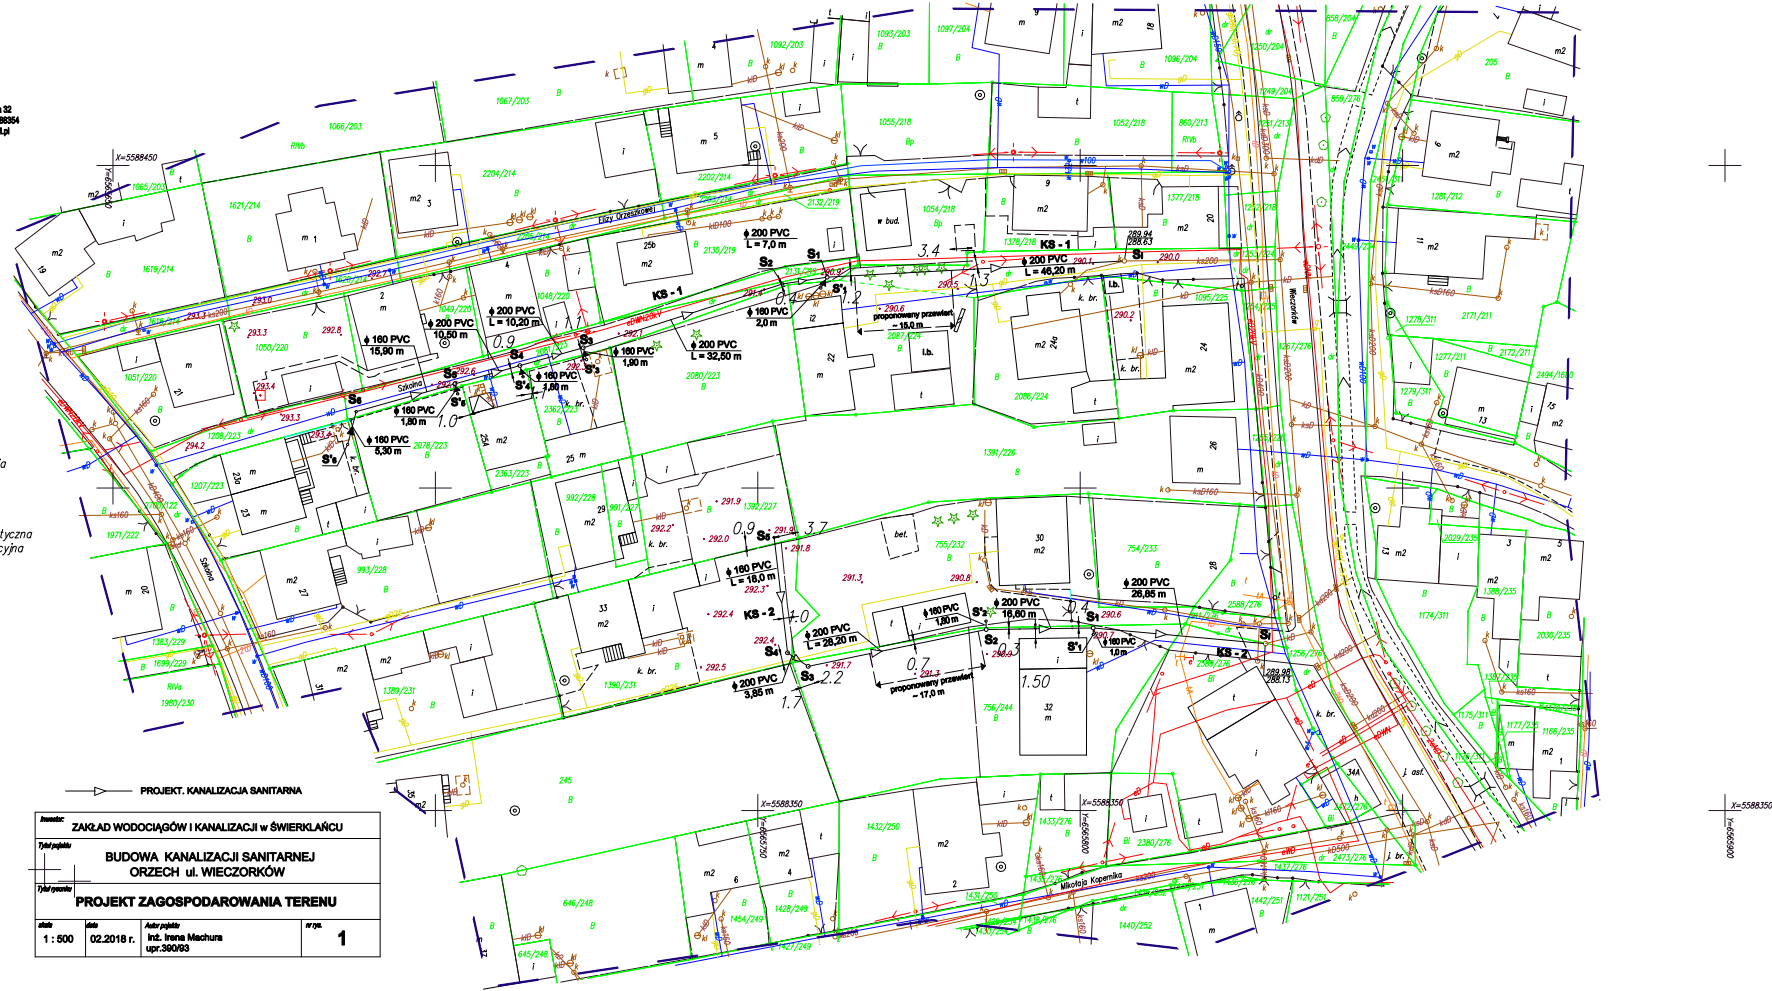

PROJEKT. KANALIZACJA SANITARNA

Jednostka:	ZAKŁAD WODOCIĄGÓW I KANALIZACJI W ŚWIERKLANIECU			
Działalność:	BUDOWA KANALIZACJI SANITARNEJ ORZECH ul. WIECZORKÓW			
Dzielnica:	PROJEKT ZAGOSPODAROWANIA TERENU			
skala:	1: 500	data:	02.2018 r.	
autor projektu:	Inż. Irene Machura upr.390/93		nr. pr.:	1

X=5588350

