


Rzut dachu - stan istniejący
Skala 1 : 100

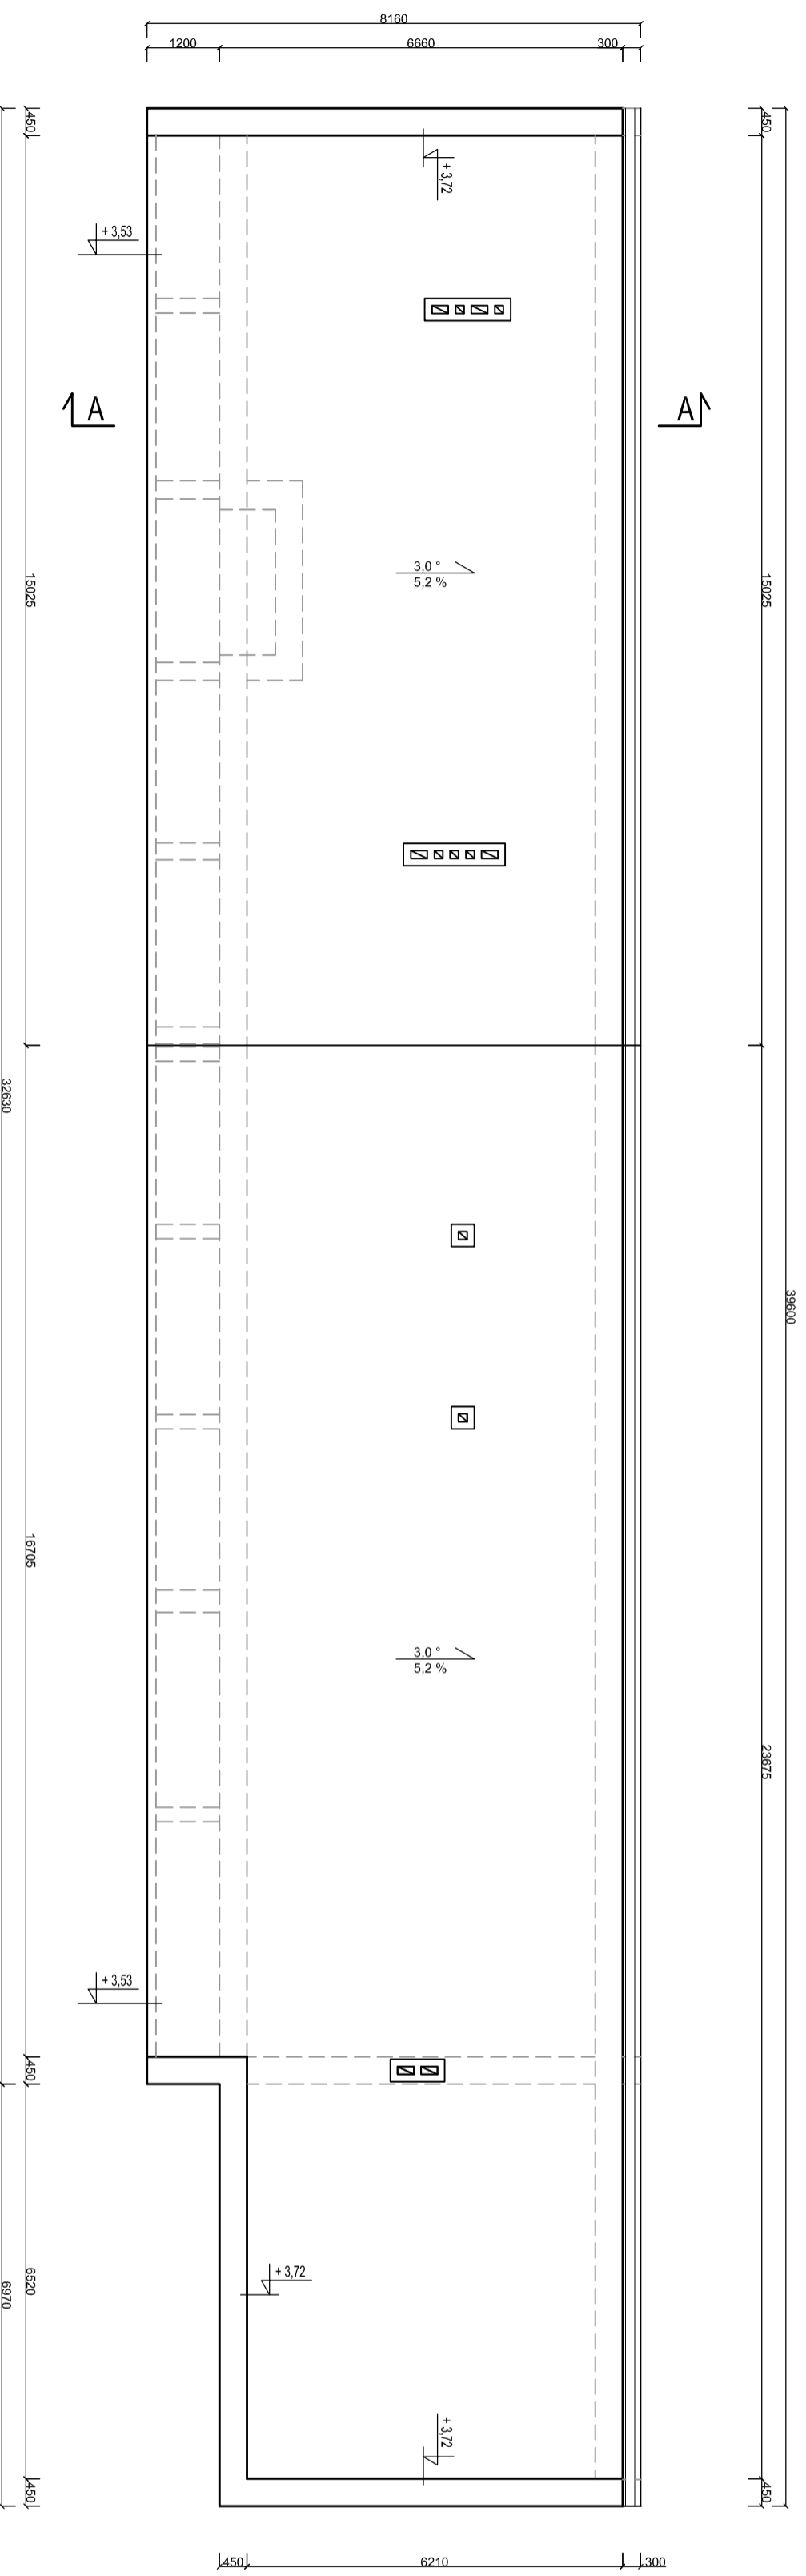


RYS. NR 2.2
Rzut dachu - stan istniejący

SKALA 1 : 100

43-300 Bielsko-Biala ul. Poniatowskiego 6

AKTYM
Sp. z o.o.

Forma rys.	Faza projektu	Projektant	Nazwisko i imię	Nr uprawnień	Podpis
A3	budowlany		mgr inż. Antoni Sienicki	upr. nr 201/54 BB	
Skala rys.	Zaczerpnięta		specjalist. ds. budowlanowarstwa		
1 : 100	Zaczenie				
Nr projektu	Data	Investor		Nr rys.	
09/2016	09.2016 r.	Gmina Świerklaniec 42-622 Świerklaniec, ul. Miłkowska 3		2.2	
Projektowanie i Nadzór w Budownictwie mgr inż. Antoni Sienicki			Nazwa projektu		
 32-650 Kęty, os. Kombatantów 44 ul. 502 58 72 75 33 945 11 46 e-mail: anoniastienicki@gmail.com Pracownia Projektowa 32-650 Kęty, ul. Mickiewicza 47			Rozbudowa i nadbudowa budynku technicznego z przeznaczeniem na budynek administracyjno - socjalny ZWMK w Świerklance wraz z instalacjami sanitarnymi i instalacją gazu oraz budowa infrastruktury technicznej na terenie obejmującym działkę o nr ew.2208/157 Orzech, ul. Łąkowa 16H, dz.m/2208/157-Obrepek: 241307_2.002 Orzech		
Tytuł rysunku			Rzut dachu - stan istniejący		
					Strona