


Rzut dachu - stan projektowany

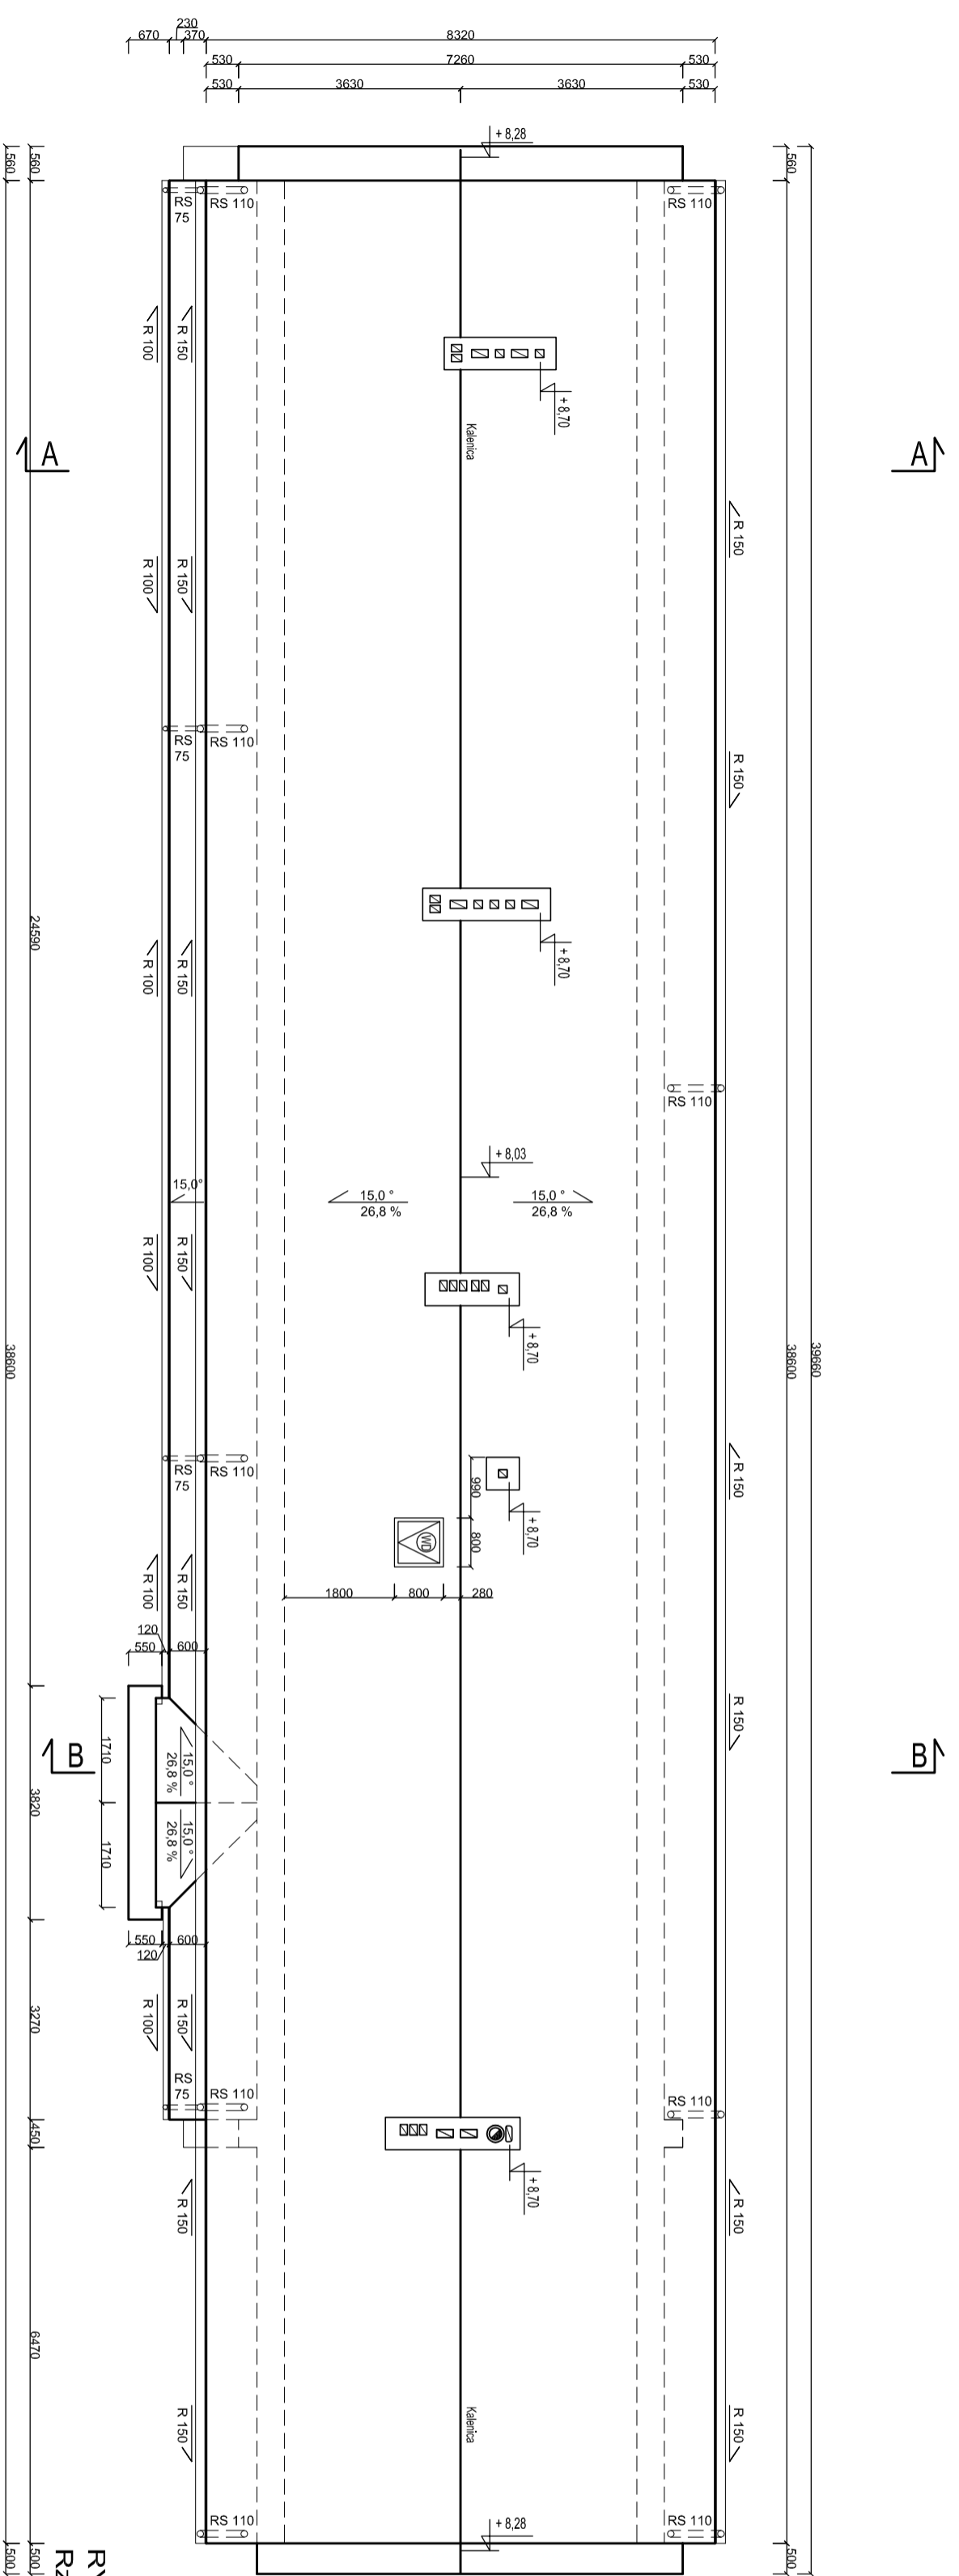

DANE GEOMETRYCZNE DACHU

POW. DACHU 381,00 m²
 POKRYCIE: Blachodachówka
 KĄT NACHYLENIA POŁACI DACHU 15 °
 RYNNA PCV 150 mm 105,50 mb
 RURY SPUSTOWE Ø 110mm 88,10 mb

RYS. NR 3.3

Rzut dachu - stan projektowany

SKALA 1 : 100

43-300 Bielesko-Biała ul. Poniatowskiego 6



43-300 Bielesko-Biała ul. Poniatowskiego 6		AKTYM Sp. z o.o.	
Format rys. A3	Faza projektu budowlany	Projektant mgr inż. arch. Aleksandra Piżdek specjalność: architekci	Nadzorca inż. mgr inż. arch. Aleksandra Piżdek upr. nr IPRQIA/24/2007
Skala rys. 1 : 100	Zarejestrowana Zlecenie	Specjalizacja specjalność: budowlany w zakresie architektury i instalacji	Upr. nr 1339/59
Nr projektu 09/2016	Data 10.2016 r.	Investor Gmina Świerklaniec, ul. Mińska 3	Nr rys. 3.3
Projektowanie i Nadzór w Budownictwie mgr inż. Antoni Sienicki		Nazwa projektu Rozbudowa i nadbudowa budynku technicznego z przeznaczeniem na biurowy administracyjny - spółki ZWIK w Świerklancu wraz z instalacjami sanitarnymi i instalacją gazu oraz budowa infrastruktury technicznej na terenie obejmującym działkę o nr ew.2208/157 Orzech, ul. Łąkowa 16h, dz.mz208/157-Obiekt: 241307_2.002 Orzech	
32-650 Kępy, os. Kamieniec 44 tel. 502 36 74 75, 33 845 11 46 e-mail: antonienicki@gmail.com Pracownia Projektowa 32-500 Kępy, ul. Miśkiewicza 47		Tytuł rysunku Rzut dachu - stan projektowany	
		Strona	