


Rzut parteru - stan istniejący  
Skala 1 : 100

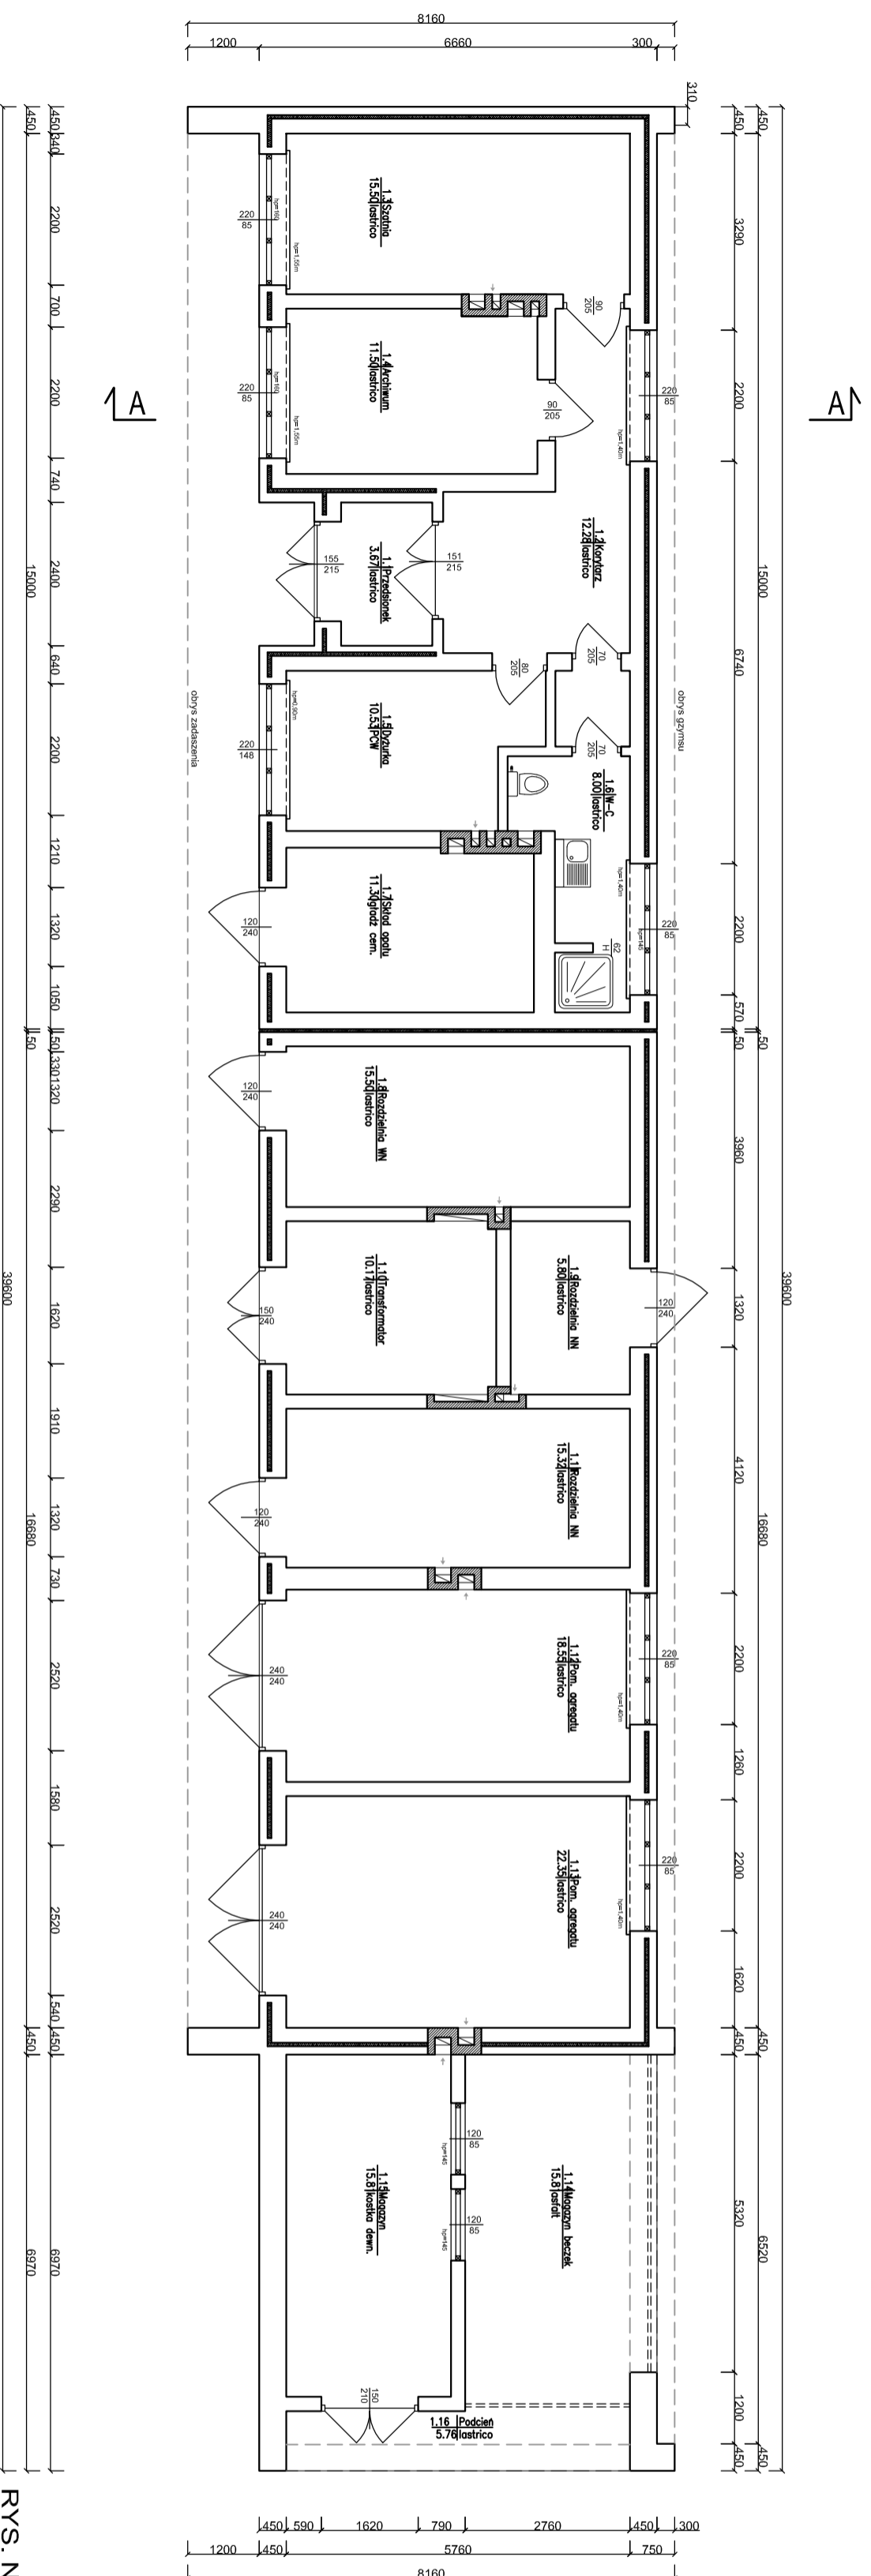

ZESTAWIENIE POMIESZCZEŃ – PARTER

Numer pom.	Nazwa pomieszczenia	Materiał posadzki	Powierzchnia [m <sup>2</sup> ]
1.1	Przedsiłonek	lastriko	3,67
1.2	Korytarz	lastriko	12,28
1.3	Szafnia	lastriko	15,50
1.4	Archiwum	lastriko	11,50
1.5	Dyżurka	PCW	10,53
1.6	W-C	lastriko	8,00
1.7	Składowo opatu	gladz. cem.	11,30
1.8	Rozdzielnia WN	lastriko	15,50
1.9	Rozdzielnia NN	lastriko	5,80
1.10	Transformator	lastriko	10,17
1.11	Rozdzielnia NN	lastriko	15,32
1.12	Pom. agregatu	lastriko	18,55
1.13	Pom. agregatu	lastriko	22,35
1.14	Magazyn beczek	asfalt	15,81
1.15	Magazyn	kostka drewn.	15,81
1.16	Podcien	gladz. cem.	5,76
	<b>Razem</b>		<b>192,09</b>

RYS. NR 2.1

Rzut parteru - stan istniejący

SKALA 1 : 100

43-300 Bielsko-Biała ul. Poniatowskiego 6

**AKTYM**  
Sp. z o.o.

Forma rys.	Faza projektu	Projektant	Nazwisko i imię	Nr uprawnień	Podpis
A3	budowlany	mgr inż. Antoni Sienicki	mgr inż. Antoni Sienicki	upr. nr 201/54 BB	
Skala rys.	Zaczerpnięta				
1 : 100	Zaczerpnięta				
Nr projektu	Data	Investor	Nazwa projektu	Nr rys.	
09/2016	09.2016 r.	Gmina Świerklaniec 42-622 Świerklaniec, ul. Miłkowska 3	Projektowanie i Nadzór w Budownictwie mgr inż. Antoni Sienicki	2.1	
<p>32-650 Kęty, os. Kombatantów 44 ul. 502 58 72 75 33 945 11 46 e-mail: anoniastienicki@gmail.com Pracownia Projektowa 32-650 Kęty, ul. Mickiewicza 47</p>					
<p>Rozbudowa i nadbudowa budynku technicznego z przeznaczeniem na budynek administracyjno - socjalny ZWMK w Świerklanicy wraz z instalacjami sanitarnymi i instalacją gazu oraz budowa infrastruktury technicznej na terenie obejmującym działkę o nr ew.2208/157 Orzech, ul. Łąkowa 16H, dz.m/2208/157-Obrept: 241307_2.002 Orzech</p>					Strona
Rzut parteru - stan istniejący					