


Poziom porównawczy 285,00 m n.p.m.

Rzędna terenu istniejącego	288.63	289.94	290.94	291.29	292.20	292.43	292.65	293.10
Rzędna dna kanału	288.63	289.44	289.69	290.50	290.73	290.95	291.60	291.60
Zagłębienie dna kanału [m]	1.31	1.50	1.60	1.70	1.70	1.70	1.50	1.50
Rzędna dna studzienki	288.63	289.44	289.69	290.50	290.73	290.95	291.60	291.60
Zagłębienie dna studzienki	1.31	1.50	1.60	1.70	1.70	1.70	1.50	1.50
Odległości [m]		46,00	7,10	32,50	10,20	10,50	15,90	
Średnice, materiał		PVC-U_SDR34_I 200x5,9	PVC-U_SDR34_I 200x5,9	PVC-U_SDR34_I 200x5,9	PVC-U_SDR34_I 200x5,9	PVC-U_SDR34_I 200x5,9	PVC-U_SDR34_I 160x4,7	PVC-U_SDR34_I 160x4,7
Spadek		17,6 ‰	35,2 ‰	24,9 ‰	22,5 ‰	21,0 ‰	40,9 ‰	40,9 ‰
Materiał, Odległości		200x5,9 PVC-U_SDR34_I L=106,30 m					160x4,7 PVC-U_SDR34_I L=15,90 m	
Długość trasy [m]	0,00	46,00	53,10	85,60	90,85	95,80	100,70	106,30

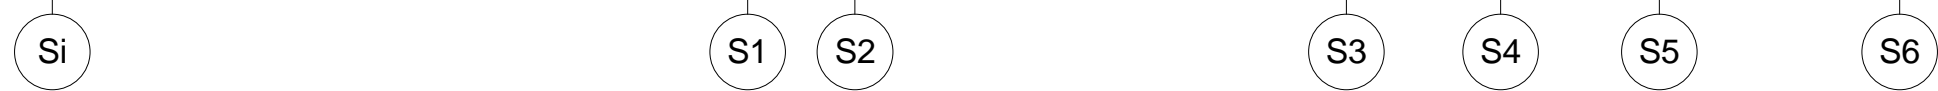

Temat			
KANALIZACJA SANITARNA ORZECH ul. WIECZORKÓW inwestor : Zakład Wodociągów i Kanalizacji w Świerkłańcu			
Tytuł rys.			
PROFIL PODŁUŻNY KANAŁU SANITARNEGO KS - I			
Skala	Data	Autor projektu	Nr rys.
1:100/500	02.2018 r.	inż. Irena Machura uprawn. nr 390/93	2