Schemat konstrukcji dachu - stan projektowany
Skala 1 : 100

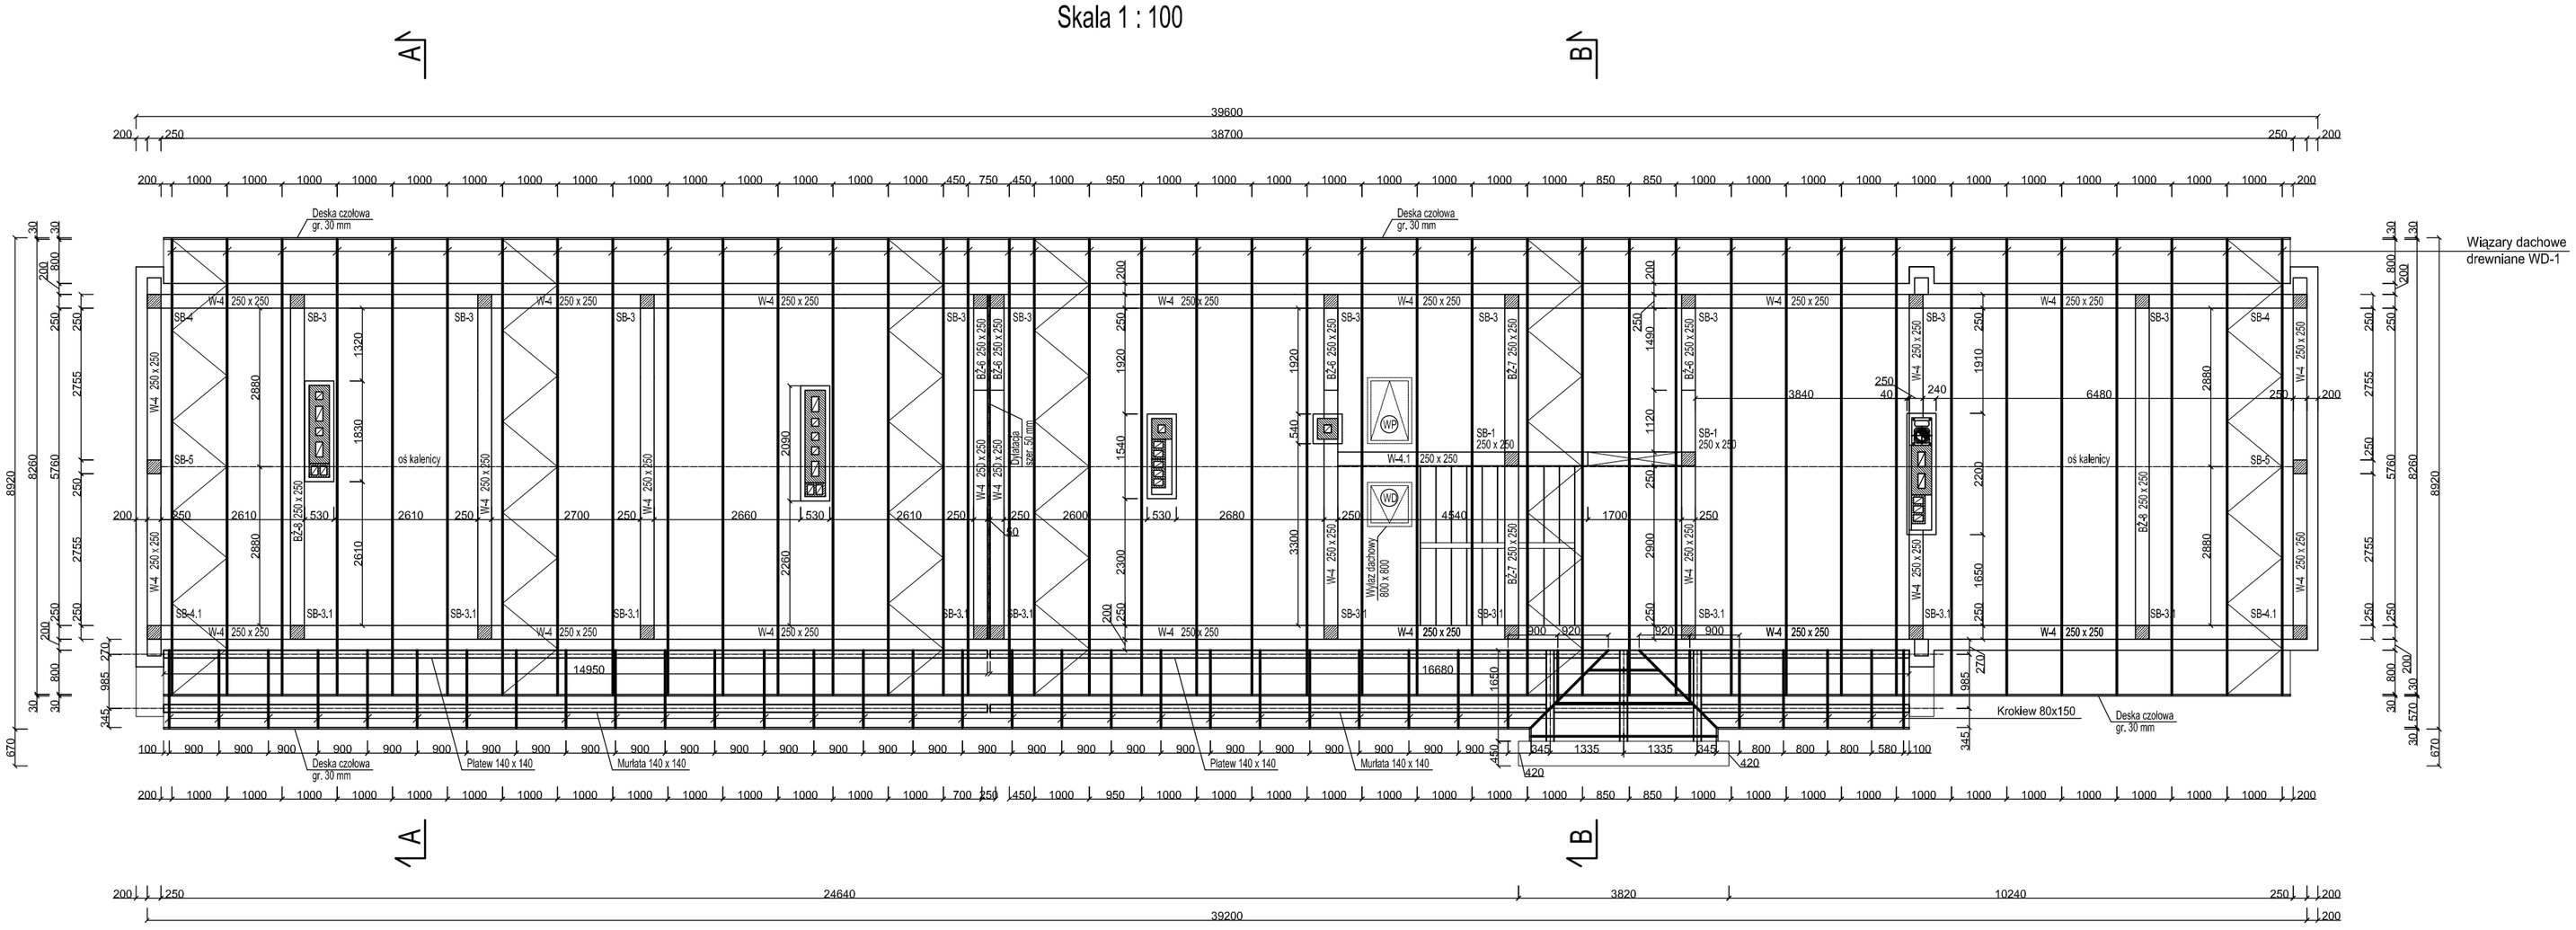

ZESTAWIENIE DREWNA

Numer elementu	Nazwa elementu	Długość [mm]	Liczba sztuk	Objętość [m3]
1	murłata 140x140	9000	1	0.176
2	murłata 140x140	6500	1	0.127
3	murłata 140x140	9500	1	0.186
4	murłata 140x140	7700	1	0.151
5	murłata 140x140	1650	2	0.064
6	płatew 140x140	9000	1	0.176
7	płatew 140x140	6500	1	0.127
8	płatew 140x140	9500	1	0.186
9	płatew 140x140	7700	1	0.151
10	płatew 140x140	1650	1	0.032
11	słupek 140x140	350	24	0.165
12	krokiew 80x150	1750	36	0.756
13	krokiew 80x150	2300	6	0.166
14	krokiew narożna 80x150	2500	2	0.060
15	deska czołowa 30x250	5000	24	0.900
16	kontrłaty 50x25	4400	82	0.451
17	kontrłaty 50x25	1750	36	0.079
18	kontrłaty 50x25	2500	6	0.019
19	łaty 60x40	5000	242	2.904
Razem				6.876

DREWNO KLASY C24

Konstrukcja zadaszenia
Skala 1 : 50

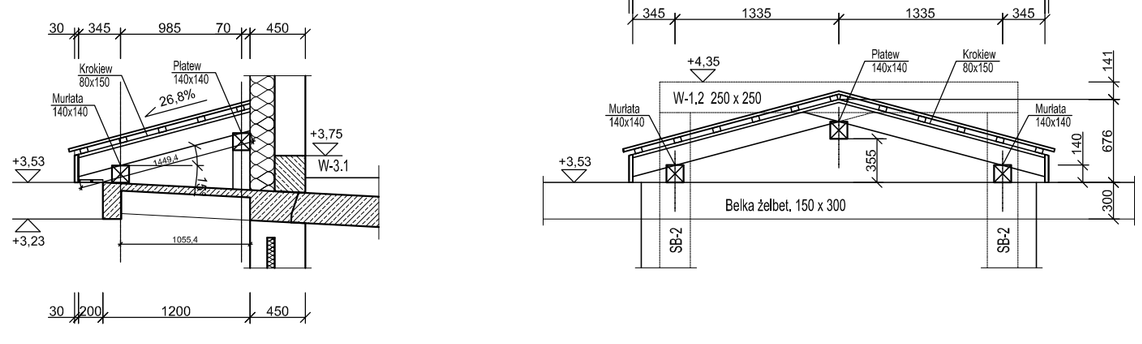

A - A
Wiązar dachowy WD-1

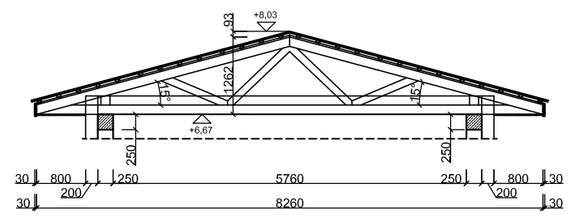

RYS. NR 3.16 SKALA 1 : 100

Konstrukcja dachu

43-300 Bielsko-Biała ul. Poniatowskiego 6

AKTYN Sp. z o.o.

		Projektanci	Nazwisko i imię	Nr uprawnień	Podpis
Format rys. A3	Faza projektu budowlany	Konstrukcja	mgr inż. Antoni Sienicki specjalność konstrukcyjno-budowlana	upr. nr 201/94 BB	
Skala rys. 1 : 100	Zlecenie/umowa Zlecenie	Sprawdzający	Jan Fabia specjalność budowniczy w zakresie konstrukcji	upr. nr 1539/59	

Nr projektu 09/2016 | Data 10.2016 r.

Inwestor: Gmina Świerklaniec, 42 - 622 Świerklaniec, ul. Młyńska 3

Nr rys. 3.16

Projektowanie i Nadzór w Budownictwie mgr inż. Antoni Sienicki

ASKON Biuro projektowe

32-650 Kęty, os. Kamieniec 44
tel. 502 36 74 75, 33 845 11 46
e-mail: antonisienicki@gmail.com
Pracownia Projektowa
32- 650 Kęty, ul. Mickiewicza 47

Nazwa projektu

Rozbudowa i nadbudowa budynku technicznego z przeznaczeniem na budynek administracyjno - socjalny ZWiK w Świerklańcu wraz z instalacjami sanitarnymi i instalacją gazu oraz budowa infrastruktury technicznej na terenie obejmującym działkę o nr ew.2208/157
Orzech, ul. Łąkowa 16H, dz.nr2208/157-Obręb: 241307_2.002 Orzech

Tytuł rysunku: Konstrukcja dachu

Strona