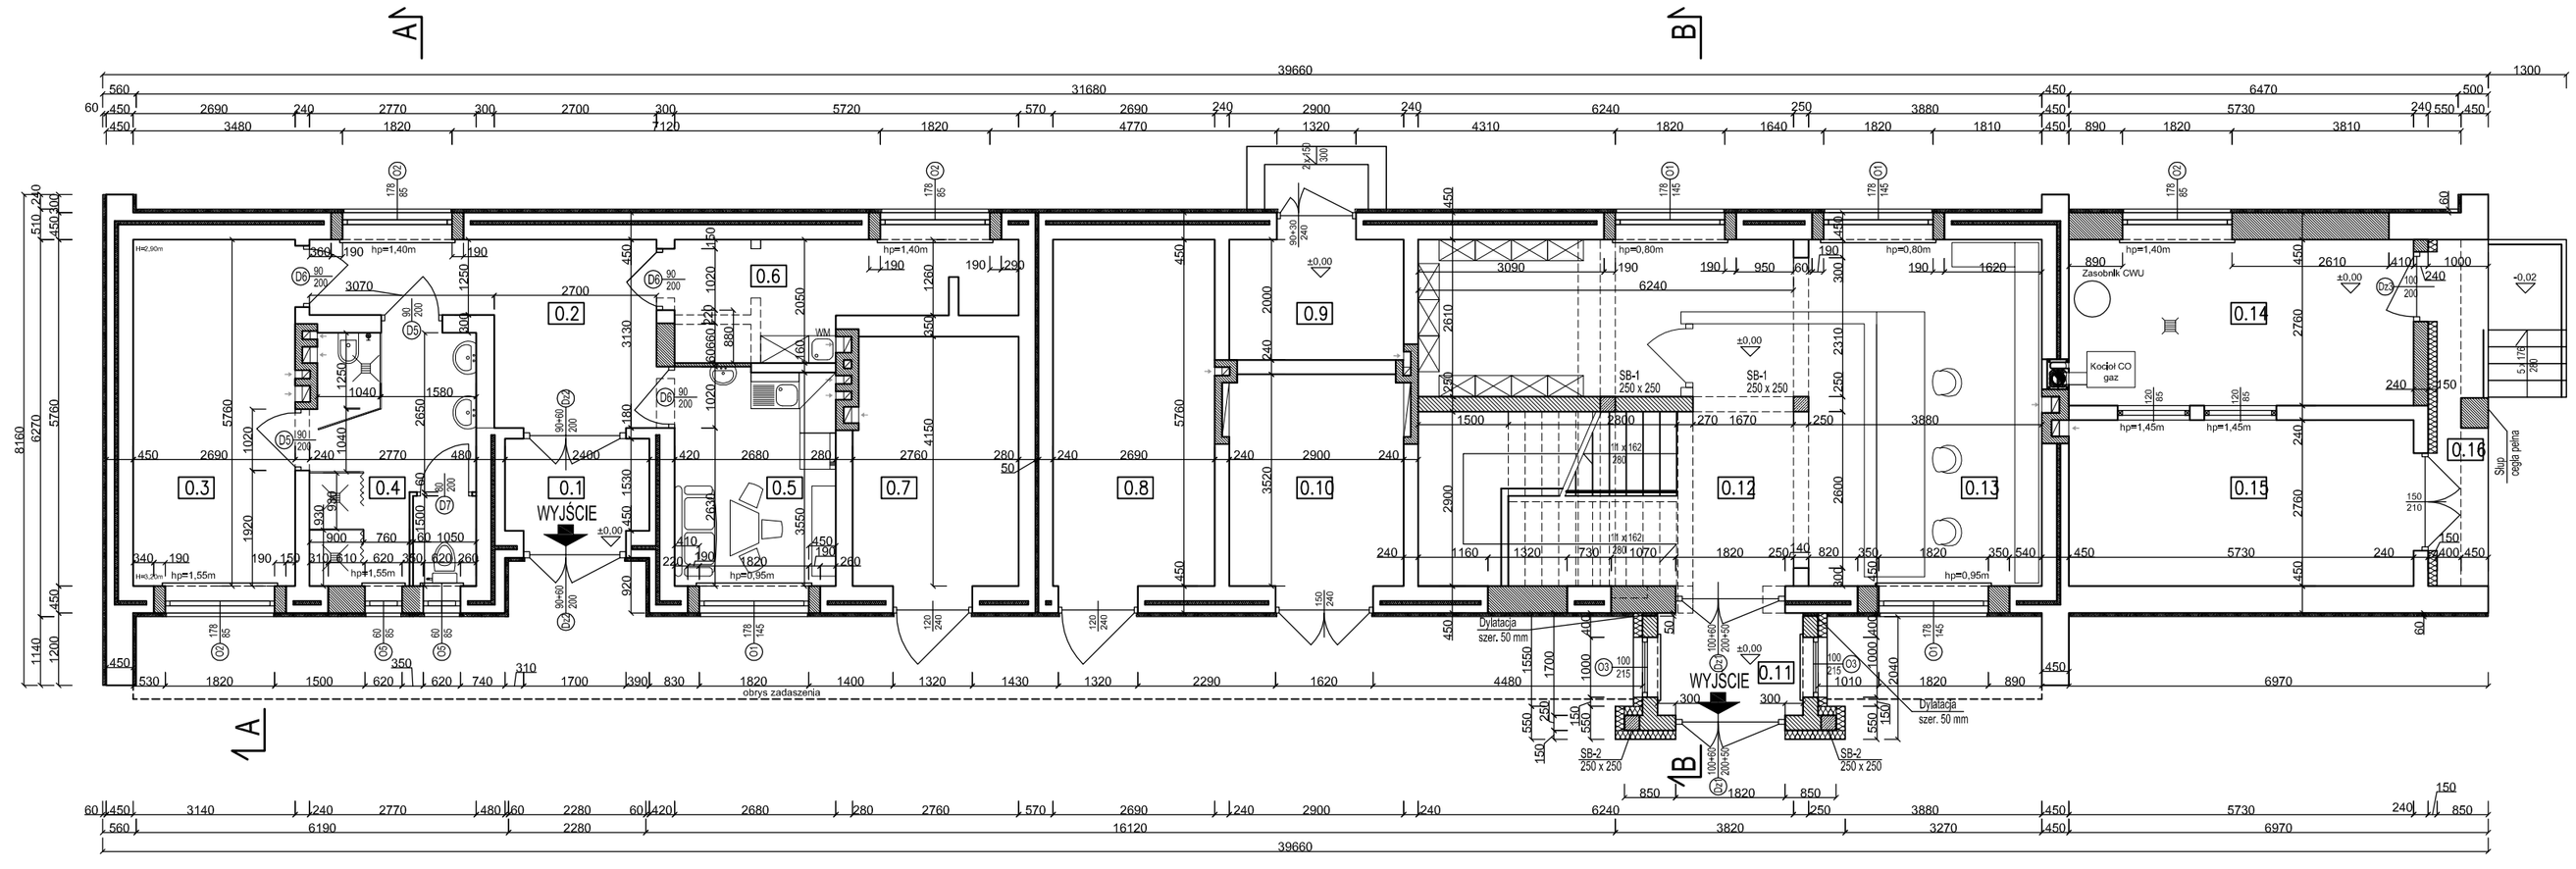

ZESTAWIENIE POMIESZCZEŃ – PARTER

Numer	Nazwa	Materiał	Powierzchnia
pom.	pomieszczenia	posadzki	[m2]
0.1	Przedsionek	lastrico	3.66
0.2	Korytarz	lastrico	12.28
0.3	Szatnia	lastrico	15.50
0.4	Łazienka	pł. gres	11.65
0.5	Pokój socjalny	PCW	9.64
0.6	Pom.porządkowe+suszarnia	lastrico	9.32
0.7	Skaład opału	gładź cem.	11.30
0.8	Rozdzielnia WN	lastrico	15.50
0.9	Rozdzielnia NN	lastrico	5.80
0.10	Transformator	lastrico	10.17
0.11	Wiatrołap	pł. gres.	4.10
0.12	Komunikacja	pł. gres.	9.35
0.13	Obsługa klienta	pł. gres.	40.27
0.14	Kotłownia	gładź cem.	15.80
0.15	Magazyn	gładź cem.	15.80
0.16	Podcień	gładź cem.	4.55
		Razem	194.10

Pomieszczenia nie objęte opracowaniem

LEGENDA:

- ŚCIANY ISTNIEJĄCE
- ŚCIANY PROJEKTOWANE
- ŚCIANY DO ROZBIÓRKI

WM - Wentylacja mechaniczna

RYS. NR 3.1 SKALA 1 : 100

Rzut parteru - stan projektowany

43-300 Bielsko-Biała ul. Poniatowskiego 6

AKTYN Sp. z o.o.

Projektanci

	Nazwisko i imię	Nr uprawnień	Podpis
Architektura	mgr inż. arch. Aleksandra Płużek specjalność architektoniczna	upr. nr MPOIA/024/2007	
Sprawdzający	Jan Fabia specjalność budowniczy w zakresie architektury i instalacji	upr. nr 1539/59	

Format rys. A3 . | Faza projektu budowlany | Skala rys. 1 : 100 | Zlecenie/umowa Zlecenie

Nr projektu 09/2016 | Data 10.2016 r.

Inwestor: Gmina Świerklaniec, 42 - 622 Świerklaniec, ul. Młyńska 3

Nr rys. 3.1

Projektowanie i Nadzór w Budownictwie mgr inż. Antoni Sienicki

ASKON biuro projektowe

32-650 Kęty, os. Kamieniec 44
tel. 502 36 74 75, 33 845 11 46
e-mail: antonisienicki@gmail.com
Pracownia Projektowa
32- 650 Kęty, ul. Mickiewicza 47

Nazwa projektu: Rozbudowa i nadbudowa budynku technicznego z przeznaczeniem na budynek administracyjno - socjalny ZWiK w Świerklańcu wraz z instalacjami sanitarnymi i instalacją gazu oraz budowa infrastruktury technicznej na terenie obejmującym działkę o nr ew.2208/157
Orzech, ul. Łąkowa 16H, dz.nr2208/157-Obręb: 241307_2.002 Orzech

Tytuł rysunku: Rzut parteru - stan projektowany | Strona