A - A

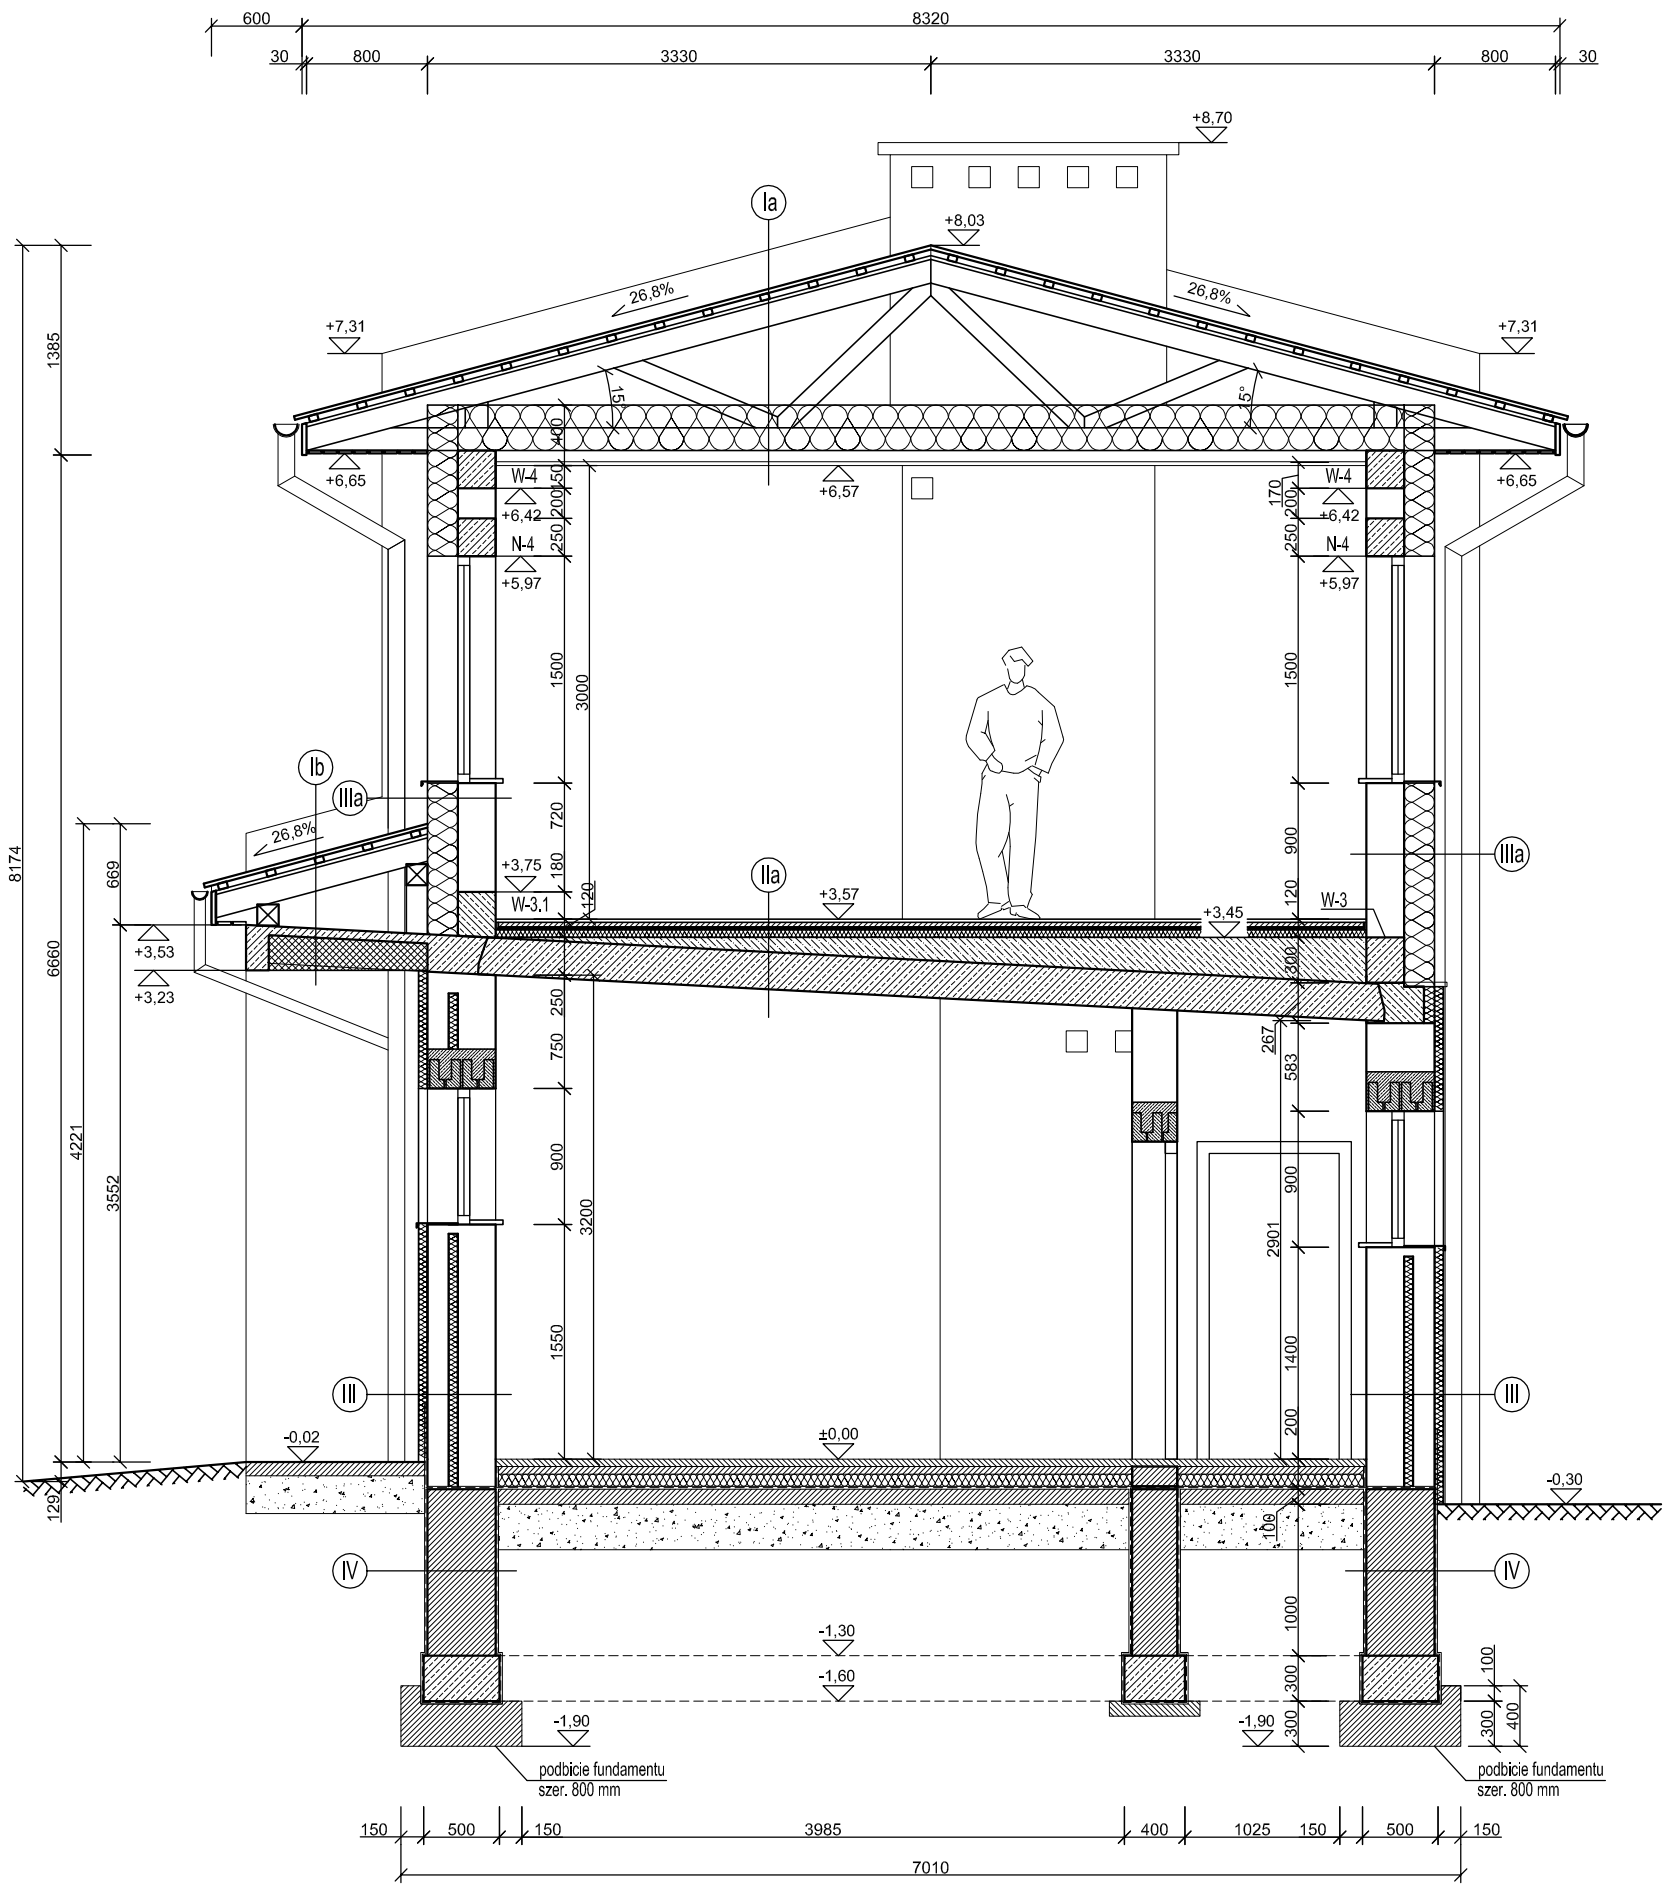

Ia

STROPODACH
Blachodachówka
Łaty 60 x 40 mm
Kontrłaty gr. 25 mm
Izolacja p. wiatrowa
Pas górny wiązara dachowego
Wełna mineralna gr. 300 mm
Paroizolacja - folia
Deskowanie ażurowe mocowane do dolnego pasa wiązara dachowego gr. 25 mm
Płyta g-k (2x) na ruszcie metalowym

k = 0,14 W/m2K < kmax = 0,20 W/m2K

Ib

ZADASZENIE NAD WEJŚCIEM
Blachodachówka
Łaty 60 x 40 mm
Kontrłaty gr. 25 mm
Izolacja p. wiatrowa
Styropian FS 20 gr. 250 mm
Paroizolacja - folia
Płyta żelbetowa gr. 120 mm
Styropian FS 20 gr. 230 - 180mm
Tynk cem. - wap. gr. 15 cm

IIa

STROP NAD PARTEREM
Płytki gresowe
Wylewka cem. zbrojona gr. 50 mm
Styropian FS 20 gr. 50 mm
Izolacja p.wilgociowa - folia
Warstwa wyrównujaca Styrobeton gr. max. 300 mm
Prefabrykowana płyta kanałowa gr. 240 mm
Tynk cem. - wap. gr. 15 mm

III

POSADZKA PARTERU
Lastrico
Wylewka cem. zbrojona siatką gr. 50 mm
Styropian FS 20 gr. 100 mm
Izolacja p.wilgociowa - 2x papa na lepiku
Chudy beton gr. 100 mm
Zagęszczone kruszywo gr. 300 mm
Grunt rodzimy - glina

k = 0,30 W/m2K < kmax = 0,30 W/m2K

III

ŚCIANA ZEWNĘTRZNA - PARTER
Tynk cem.-wap. gr. 15 mm
Pustaki żużlowe gr. 250 mm
Styropian FS 15 gr. 60 mm
Cegła pełna gr. 140 mm
Styropian FS 15 gr. 60 mm
Tynk akrylowy gr. 15 mm

k = 0,25 W/m2K < kmax = 0,25 W/m2K

IIIa

ŚCIANA ZEWNĘTRZNA - PIĘTRO
Tynk cem. - wap. gr. 15 mm
Pustaki ceramiczne Porotherm gr. 250 mm
Styropian FS 15 gr. 200 mm
Tynk akrylowy

k = 0,22 W/m2K < kmax = 0,25 W/m2K

IV

ŚCIANA FUNDAMENTOWA - ISTNIEJĄCA
Izolacja p.wilgociowa - emulsja asfaltowa 2x
Ściana betonowa (B15) gr. 450 mm
Izolacja p.wilgociowa - emulsja asfaltowa 2x

RYS. NR 3.4 SKALA 1 : 50

Przekrój A - A - stan projektowany

43-300 Bielsko-Biała ul. Poniatowskiego 6

AKTYN Sp. z o.o.

		Projektanci	Nazwisko i imię	Nr uprawnień	Podpis
Format rys. A3	Faza projektu budowlany	Architektura	mgr inż. arch. Aleksandra Płużek specjalność architektoniczna	upr. nr MPOIA/024/2007	
Skala rys. 1 : 50	Zlecenie/umowa Zlecenie	Sprawdzający	Jan Fabia specjalność budowniczy w zakresie architektury i instalacji	upr. nr 1539/59	
Nr projektu 09/2016	Data 10.2016 r.	Inwestor Gmina Świerklaniec 42 - 622 Świerklaniec, ul. Młyńska 3			Nr rys. 3.4

Projektowanie i Nadzór w Budownictwie
mgr inż. Antoni Sienicki

ASKON biuro projektowe

32-650 Kęty, os. Kamieniec 44
tel. 502 36 74 75, 33 845 11 46
e-mail: antonisienicki@gmail.com
Pracownia Projektowa
32- 650 Kęty, ul. Mickiewicza 47

Nazwa projektu

Rozbudowa i nadbudowa budynku technicznego z przeznaczeniem na budynek administracyjno - socjalny ZWiK w Świerklańcu wraz z instalacjami sanitarnymi i instalacją gazu oraz budowa infrastruktury technicznej na terenie obejmującym działkę o nr ew.2208/157
Orzech, ul. Łąkowa 16H, dz.nr2208/157-Obręb: 241307_2.002 Orzech

Tytuł rysunku: Przekrój A - A - stan projektowany

Strona